

АКТ

определения оценочной стоимости земельного участка
(права землепользования)

1. Акт составлен в соответствии с заявлением гражданина (ки)

(Ф.И.О)

юридического лица: ГУ «Отдел образования Жаксынского района»
(наименование)

в связи с: предоставлением права постоянного землепользования

(наименование сделки)

2. Целевое использование земельного участка: для обслуживания здания и территории ГУ «Островской средней школы»

3. Местоположение земельного участка: РК, Акмолинская область, Жаксынский район, Тарасовский с.о. с.Тарасовка

4. Расчет оценочной стоимости земельного участка:

Категория земель	Наименование земельных угодий	Площадь, м.кв.	Ставки платы на землю, м.кв.тенге	Поправочный коэффициент	Оценочная стоимость, тенге
песельскохозяй- ственного на- значения	постройки	10240	17,1	1,0	175104

5. Оценочная стоимость земельного участка составляет:

Сто семьдесят пять тысяч сто четыре тенге
(сумма прописью)

Начальник ГУ «Отдел земельных отношений»
Жаксынского района .




Ш.Нуртазин
(подпись)

М.П.

« 29 » 10 2007г.

План
землепользования
ГУ «Отдел образования Жаксынского района»
«Островская СШ»

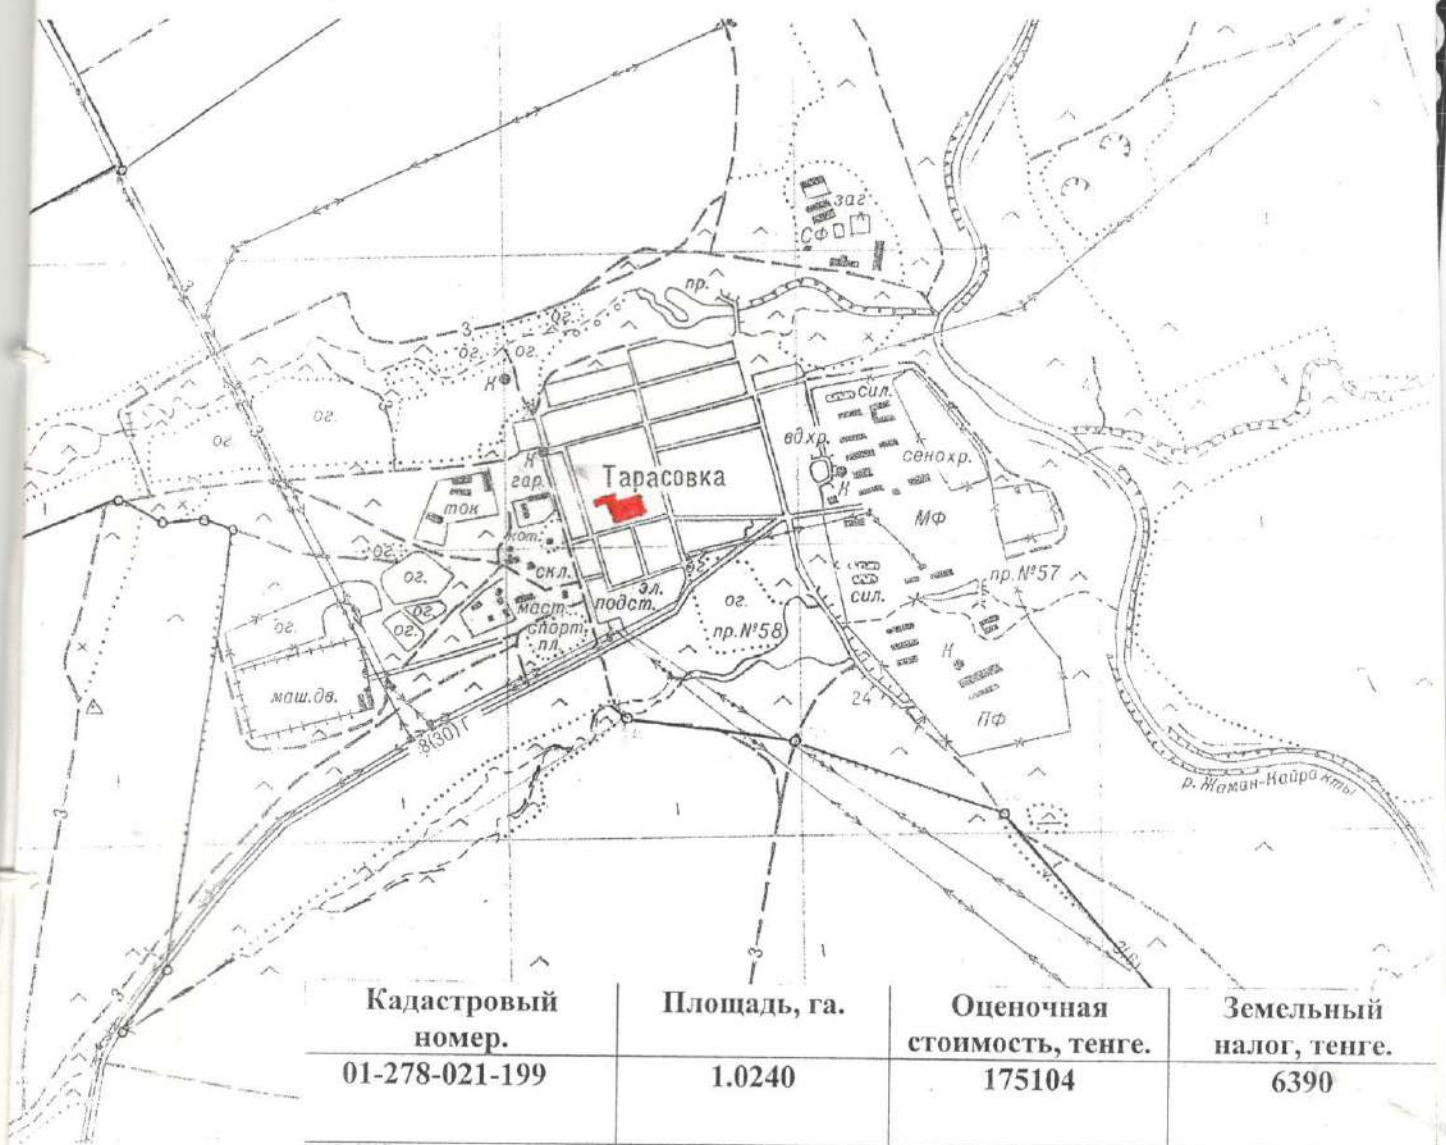

Условные обозначения:




- Предоставляемый земельный участок

Директор	К. Шалабаев.		Межхозяйственное землеустройство с. Тарасовка, Тарасовский с.о, Жаксынский район, Акмолинская область, РК			
Зам. Директора	А. Жапкенов.					
Нач. отдела	Х. Амренов.		Чертёж проекта предоставления земельного участка ГУ «Отдел образования Жаксынского района»			
Инж. специалист	В. Бретман					
Нач. партии	Е. Жакатов.		Стадия			
Исполнитель	С. Каппасов					
			Лист(ов)			
			Масштаб			
			1 : 25000			
			«Акмолинский государственный институт по землеустройству»			
			2007 год			

ЖЕР учаскесінің ЖОСПАРЫ ПЛАН ЗЕМЕЛЬНОГО УЧАСТКА

учаскесінің аталық нөмірі квартальный номер земельного участка	01-278-021-199	Көлемі, га Площадь, га	1.0240
учаскесі орналасқан жері тоположение земельного участка	Қазақстан Республикасы, Ақмола облысы, Жаксы ауданы, Тарасов селолық аймағы, Тарасовка селосы Республика Казахстан, Ақмолинская область, Жаксынський район, Тарасовський сельський округ, село Тарасовка	Жер санаттары Категория земель	Земли населенных пунктов (городов, поселков и сельских населенных пунктов)
далану нысаны кеңесінің мақсаты	"Островская орта мектебі" ММ ғимараттарына және аумағына қызмет көрсету үшін для обслуживания зданий и территорий ГУ "Островская средняя школа"	Бөлінілуі Делимость	бөлінеді делимый

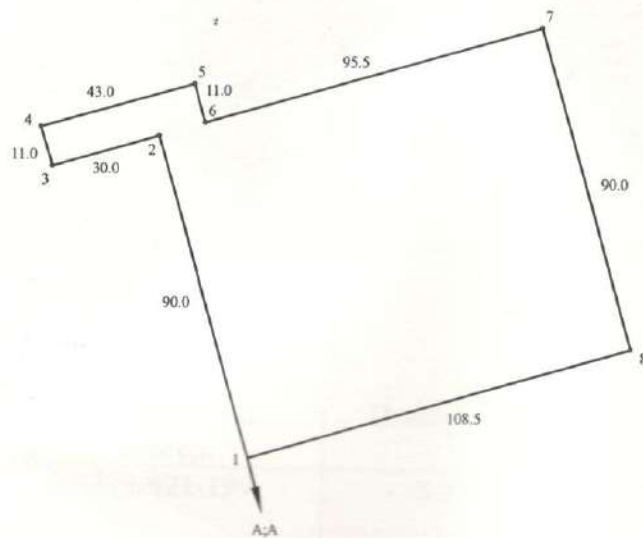

Шектесу тізімдерінің сипаты
А-дан-А-ға дейін Тарасов с/а жері

Описание смежеств
От А до А земли Тарасовского с/о

МАСШТАБ 1 : 2000